
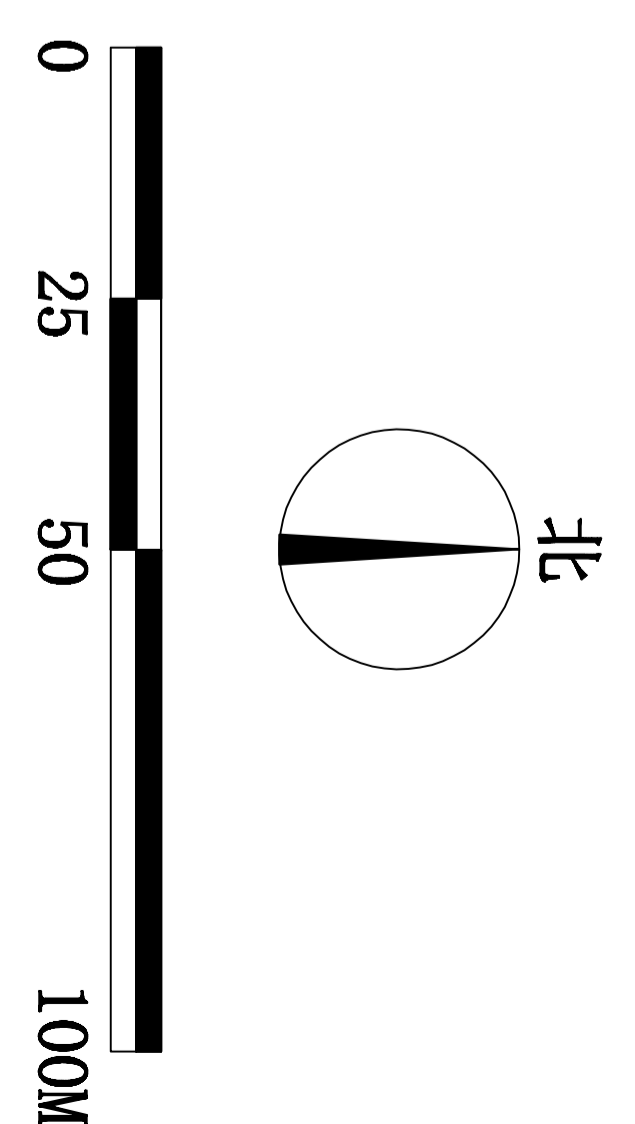


蚌埠市卫食园食品有限公司厂区修建性详细规划

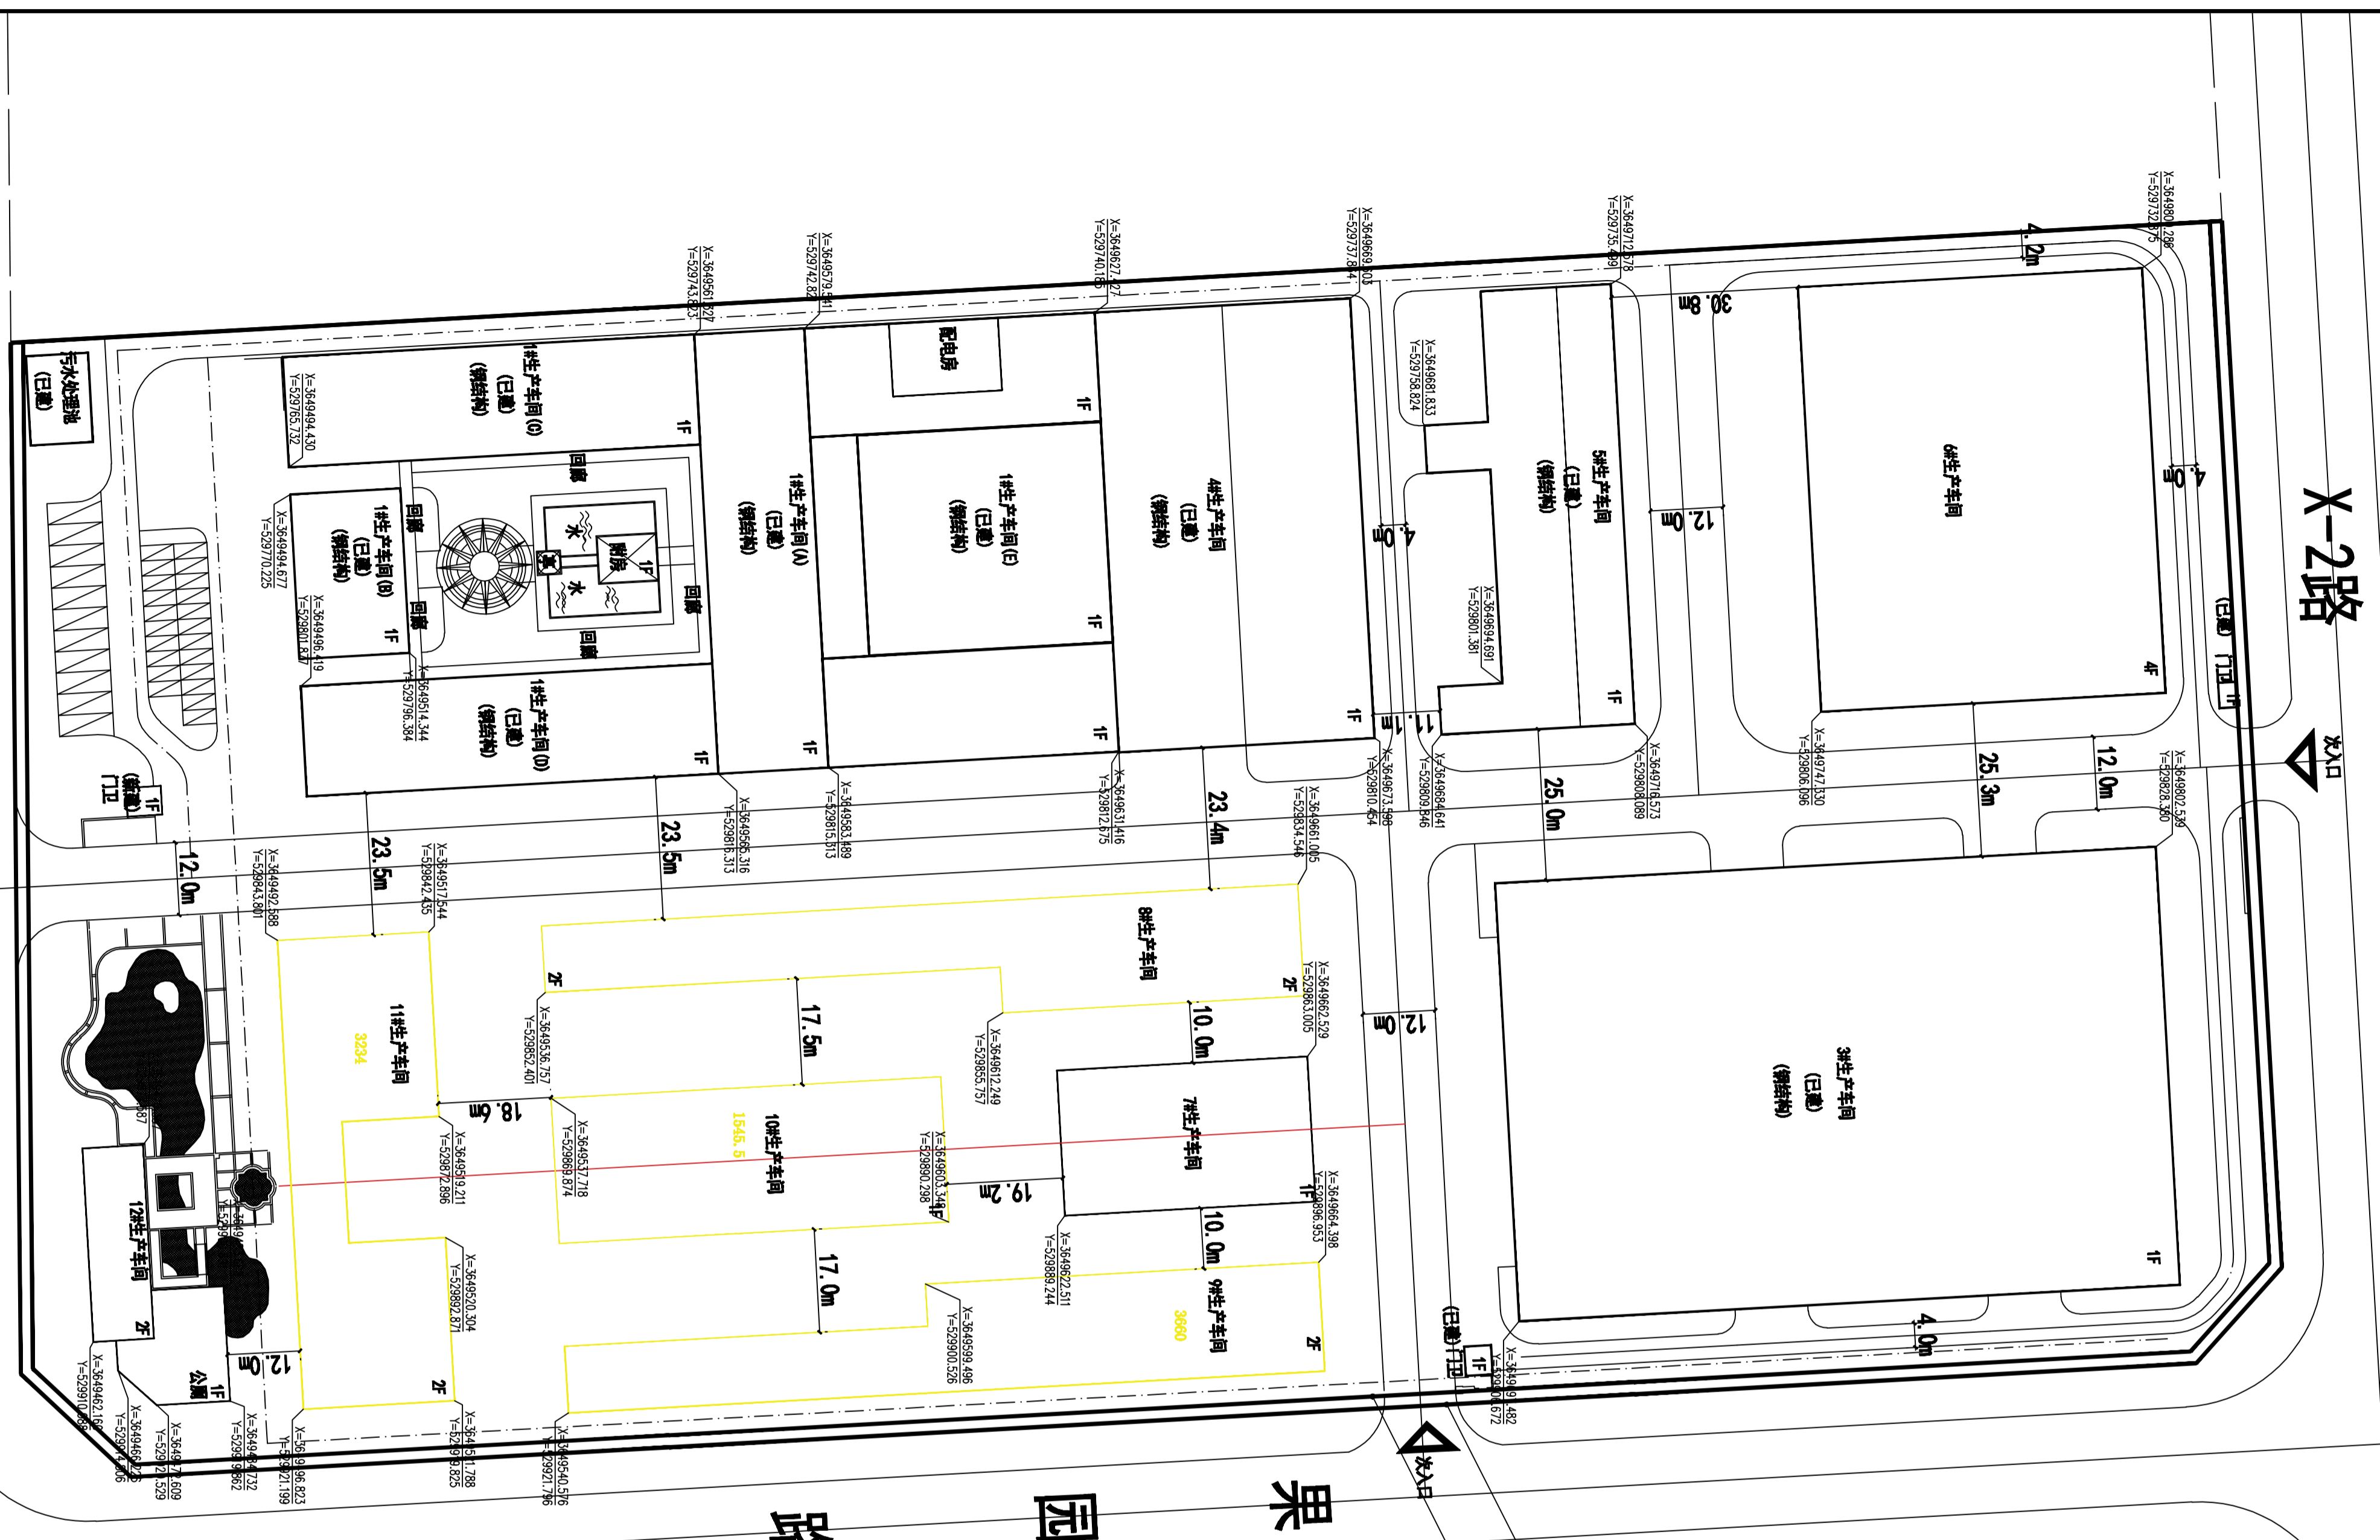

项目	单位	数量	备注
用地面积	m ²	69272.5	约103.9亩
总计容建筑面积	m ²	72994.7	
总建筑面积	m ²	50620.4	
已总建筑面积	m ²	20766.3	总计容建筑面积: 41247.0m ²
1#生产车间	m ²	9027.8	计容建筑面积: 15894.1m ²
3#生产车间	m ²	7906.1	计容建筑面积: 15812.2m ²
4#生产车间	m ²	3070.8	计容建筑面积: 6141.6m ²
5#生产车间	m ²	1727.5	计容建筑面积: 3455.0m ²
6#生产车间	m ²	34.10	
7#生产车间	m ²	29854.1	总计容建筑面积: 30847.7m ²
8#生产车间	m ²	15977.5	
9#生产车间	m ²	993.6	计容建筑面积: 1987.2m ²
10#生产车间	m ²	3497.7	
11#生产车间	m ²	3660.0	
12#生产车间	m ²	1545.7	
门卫	m ²	3294.5	
配电房	m ²	917.9	
合计	m ²	27.2	
非生产性用房占地面积	m ²	0.1	≤7%
非生产性用房占地面积占总用地面积百分比	%	0.16	≤20%
建筑基底面积	m ²	33198.1	
容积率	/	47.9	≥40%
绿化率	%	1.04	≥1.0
机动车停车位	辆	33	≥10%, 且≤15%
非机动车停车位	辆	120	其中电瓶车1辆大巴停车位

备注: 其中单层厂房高度超过6m, 计容建筑面积按二层计算。

蚌埠市卫食园食品有限公司厂区规划总平面图 1:500

注: 图示除注尺寸外均以米计, 间距为外墙尺寸, 坐标为外墙交点坐标。
沿建筑物周边设置宽度不小于4米的消防车道, 消防车道最小转弯半径为9米。

编制单位	蚌埠市卫食园食品有限公司	编制日期	2020-018
设计单位	蚌埠市卫食园食品有限公司	设计日期	
审核单位	蚌埠市卫食园食品有限公司	审核日期	
审批单位	蚌埠市卫食园食品有限公司	审批日期	
编制人	王守	审核人	王守
设计人	王守	审核人	王守
制图人	王守	审核人	王守
校对	王守	审核人	王守
审核	王守	审核人	王守
审批	王守	审核人	王守